


## **Plán stavebních prací na rok 2010**

V současné době se připravuje projektová dokumentace pro akci nazvanou „Úprava veřejného prostranství s přemístěním pomníku osvobození“.

Tato akce bude zahrnuta do žádostí o dotaci z EU, kterou zajišťuje v rámci Programu rozvoje venkova skupina „MAS SVITAVA“, ve které je naše obec členem.

Tato úprava prostranství se týká prostor bývalé Štaudovy zahrady za stávajícím pomníkem.

Pro informaci předkládáme návrh na nové řešení celého prostranství:

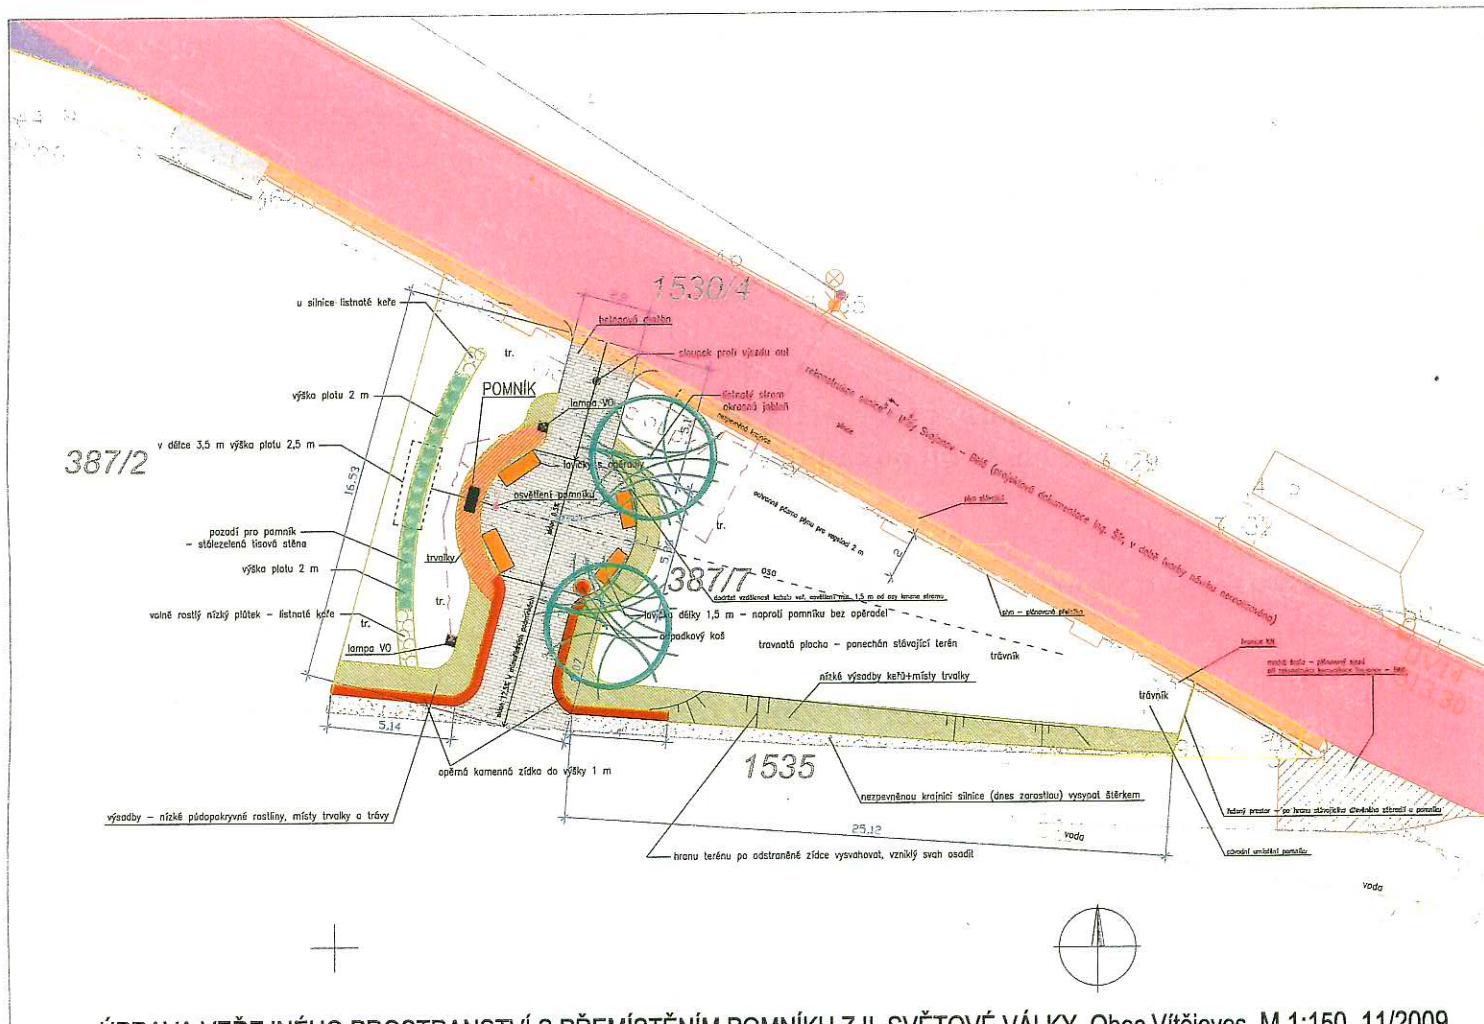

ÚPRAVA VEŘEJNÉHO PROSTŘANSTVÍ S PŘEMÍSTĚNÍM POMNÍKU Z II. SVĚTOVÉ VÁLKY, Obec Vítějeves, M 1:150, 11/2009