

# MĚSTSKÝ ÚŘAD BŘEZOVÁ NAD SVITAVOU

stavební úřad

Moravské náměstí 1, 569 02 Březová nad Svitavou

tel. 461 521 812

www.brezova.cz

e-mail:su@brezova.cz

IDDS: ahkbf9

Spis. zn.: 883/2019

Březová nad Svitavou, dne 24.5.2019

Č.j.: MBnS-957/2019

Vyřizuje: oprávněná úřední osoba Ing. Václav Hnát

## VEŘEJNÁ VYHLÁŠKA

### OZNÁMENÍ

#### ZAHÁJENÍ ÚZEMNÍHO ŘÍZENÍ A POZVÁNÍ K ÚSTNÍMU JEDNÁNÍ

Společnost **ČEZ Distribuce, a. s., IČO 24729035, Teplická 874/8, 405 02 Děčín**, kterou na základě plné moci zastupuje, **MONTPROJEKT, a.s., IČO 28494032, Arnošta z Pardubic 2082, 530 02 Pardubice** (dále jen "žadatel") podal dne 13.5.2019 žádost o vydání územního rozhodnutí o umístění stavby:

#### "Vítějeves, vývody z SY\_0267\_REK.NN" distribuční vedení NN

na pozemku parc. č. 3631 v katastrálním území Bělá nad Svitavou, st. p. 1/1, 1/2, 1/3, 1/4, 1/5, 1/7, 2, 3/1, 3/2, 5, 6, 7, 10, 11, 14, 15, 16, 17, 19, 20, 22, 23, 24, 26, 27, 29, 33/3, 36, 38, 40, 41, 42, 43, 44, 45, 47, 48, 49, 50, 51, 52/1, 52/2, 53, 55, 56, 57, 58/1, 58/2, 59, 60, 66, 67, 68, 155, 163, 179, 186, 188, 194, 195, 197/1, 198, 199, 200, 201, 204, 208, 209, 210, 211/1, 212, 213, 214, 215, 216, 217, 219, 220, 221, 224, 225/1, 229, 239, 241, 242, 243, 250, 251, 253, 257, 287, 301, 306, 310, 319, parc. č. 231, 235/1, 237, 242, 244/1, 247/1, 248/2, 248/3, 248/7, 248/11, 248/12, 248/18, 248/19, 248/21, 249, 251, 252, 253, 255, 270, 273, 276/4, 280, 282, 283, 286, 293, 295, 299, 300, 301, 307, 310, 311, 314/3, 318, 319/2, 326/1, 326/3, 330, 331, 333/1, 333/5, 333/7, 334, 337, 340, 343/1, 347, 349, 353/2, 355, 359/1, 361/1, 361/2, 364, 365/1, 365/2, 365/3, 367, 376/1, 382, 384/1, 385/3, 385/4, 392/2, 392/4, 393/4, 401/3, 401/5, 402/1, 403/3, 404/6, 404/7, 404/8, 410/2, 410/4, 410/5, 410/10, 410/11, 410/13, 410/14, 410/24, 410/29, 411/3, 411/6, 411/7, 411/8, 411/10, 411/15, 411/16, 411/26, 411/30, 411/31, 411/32, 411/33, 411/34, 411/35, 411/36, 411/38, 426/2, 426/4, 426/5, 426/6, 426/9, 426/10, 426/16, 426/21, 426/23, 426/24, 430/2, 432, 452/13, 454/2, 454/7, 471, 476, 1425/10, 1425/21, 1512/2, 1524/1, 1526/2, 1529/1, 1529/2, 1529/3, 1530/1, 1530/2, 1530/4, 1530/6, 1535, 1538/1, 1538/2, 1538/3, 1538/4, 1538/5, 1539, 1543, 1544, 1545, 1546, 1547, 1550, 1552/1, 1552/5, 1552/6, 1553/3, 1590/3, 1590/5, 1591, 1592/2, 1592/25, 1593/1, 1595, 1596, 1662/1, 1668, 1669/1, 1669/2, 1670, 1689/24, 1693/3, 1702, 1708, 1712 v katastrálním území Vítějeves. Uvedeným dnem bylo zahájeno územní řízení.

Stavba obsahuje:

Směry kabelové vedení od trafostanice TS SY 0267 Vítějeves

Vývod č. 1

Kabelové vedení AYKY 3x240+120mm<sup>2</sup> z trafostanice vede podle hlavní silnice ve směru na Svojanov a jsou z něho napojeny 3 domy, čp.11 zůstane připojené venkovním samonosným kabelem (výměna za holé vodiče) z nového betonového sloupu.

Rozpojovací skříň a betonový sloup pro čp.11 stojí, a výkop je mimo kořenový prostor švestek obecných, není potřeba žádné opatření pro ochranu stromů.

Vývod č. 2

Kabelové vedení AYKY 3x240+120mm<sup>2</sup> z trafostanice vede okolo stromu u trafostanice. Potom je zhotoven příčný protlak pod komunikací a kabelové vedení pokračuje v místní spojovací komunikaci (předpokládá se oprava povrchu komunikace v celé šíři) k silnici v obci. Vedení je umístěno do komunikace vzhledem k opěrné zdi vlevo a vedení stávajícího vodovodu. Kabel bude ukončen v rozpojovací skříni č.R17 u čp.19.

Rozpojovací skříň R17 u čp.19

Horní větev vede v pravé straně komunikace okolo požární nádrže. Za přípojkovou skříň kabel kvůli jasanu přechází na druhou stranu komunikace do obecní parcely za příkopem. Zde je provedena odbočka pro napojení čp.12. Trasa dále pokračuje zpět na pravou stranu komunikace a pokračuje k čp.15. Zde je proveden překop a smyčkově napojeno čp.10. Kabelové vedení pokračuje v pravé straně silnice, smyčkově napojeno čp.8, a pokračuje k čp.13. Za čp.13 kabel přejde do zeleně vedle komunikace ve

směru Svojanov a u plotu před čp.6 bude postaven smyčkový přípojkový pilř SS200 pro napojení čp.6 a chaty.

Dále bude proveden příčný protlak pod komunikací na Svojanov a asfaltovým vjezdem do DK Plastu. Vedení bude končit po příčném protlaku u čp.4, kde je plánovaná stavba nového RD.

Rozpojovací skříň R17 u čp.19

Dolní větev vede v pravé straně komunikace, souběh s plynovodem a telefonním kabelem, na druhé straně komunikace je naplánovaná stavba kanalizace, a opět se rozdělí na dvě větve v rozpojovací skříni naproti čp.23.

Rozpojovací skříň R19 naproti čp.23

Vedení v hlavní silnici je umístěno přímo do komunikace a napájí všechny domy okolo silnice až po čp.46 za Obecním úřadem, zde bude provedeno zaokružování z vývodem č.3.

Budova čp.18 zůstane napojena samonosným kabelem z betonového sloupu. Vývod na sloup ze skříňě SS300 vedle sloupu.

Venkovní vedení zůstane u čp.20 a čp.22 z důvodu zachování opravené příjezdové komunikace k nemovitostem.

Samostatné kabelové vývody z rozpojovacích skříňí jsou vyvedeny pro čp.34 a 36, pro čp.38 a 40, a pro čp.42.

Dále bude vyveden samostatný kabel z rozpojovací skříňě u čp.46 pro napojení čp.46 a pro vývod na stávající betonový sloup, napojení na stávající venkovní vedení v obci.

Rozpojovací skříň R19 naproti čp.23

Vedení v místní cestě ve směru k čp. 185 je umístěno také přímo do komunikace, případně do zeleně těsně vedle komunikace. v komunikaci jsou umístěny stávající podzemní zařízení a napojuje všechny přilehlé domy. V rozpojovací skříni u čp.180 (Plastex) dojde k napojení na vývod č.3 z trafostanice.

Rozpojovací skříň R19 naproti čp.23

Vedení v místní cestě ve směru k čp. 31 je umístěno také přímo do komunikace, případně do zeleně těsně vedle komunikace. v komunikaci jsou umístěny stávající podzemní zařízení, a napojuje všechny přilehlé domy od čp.31 až po rozpojovací skříň před čp.161. V rozpojovací skříni u čp.161 dojde k napojení na vývod č.3 z trafostanice.

Vývod č. 3

Kabelové vedení AYKY 3x240+120mm<sup>2</sup> z trafostanice povede po protlaku hlavní silnice do místní komunikace a vede do rozpojovací skříňě R29 u čp.182. Přes tuto rozpojovací skříňě je provedeno napojení odbočné cesty, tzn. napojení čp.191 a čp.197.

Kabelové vedení AYKY 3x240+120mm<sup>2</sup> z rozpojovací skříňě R29 u čp.182 pokračuje smyčkově do rozpojovací skříňě R30 naproti čp.180. Zde končí kabelové vedení z rozpojovací skříňě R19 u čp.23 (vývod z trafostanice č.2).

Z rozpojovací skříňě R30 před čp.180 je dále vyveden kabel k čp.186 a čp.184. Tento kabel je ukončen v rozpojovací skříni R40 za čp.184 (napojení na vývod č.4 z trafostanice).

Z rozpojovací skříňě R30 před čp.180 je dále vyveden kabel AYKY 3x240+120mm<sup>2</sup> ve směru k čp.174, kde je další rozpojovací skříň R32.

Rozpojovací skříň R32 naproti čp.174

Z rozpojovací skříňě R32 před čp.174 je dále vyveden kabel k čp.192. Tento kabel je ukončen v rozpojovací skříni R42 u čp.177 (napojení na vývod č.4 z trafostanice).

Z rozpojovací skříňě R32 před čp.174 je dále vyveden kabel přes čp.172 do stávající rozpojovací skříňě R43 u čp.154. V této skříni bude provedena montáž pojistkových adaptéru jednotlivých odběrů (čp.154,156,158 a 160), čímž dojde k uvolnění dvou sad pojistkových spodků pro ukončení kabelů AYKY 3x240+120mm<sup>2</sup>.

Další nový kabel AYKY 3x240+120mm<sup>2</sup> ze stávající rozpojovací skříňě u čp.154 povede do stávající rozpojovací skříňě R44 u čp.164.

Z rozpojovací skříňě R32 před čp.174 je dále vyveden kabel AYKY 3x240+120mm<sup>2</sup> přes čp.167 do rozpojovací skříňě R37 u čp.161 a dále do rozpojovací skříňě R38 u čp.159. Zde je proveden vývod na betonový sloup pro napájení stávajícího venkovního vedení.

Kabelové vedení AYKY 3x240+120mm<sup>2</sup> dále pokračuje do rozpojovací skříňě u čp.46, kde je provedeno zkružování na vývod č.2 z trafostanice.

Vývod č. 4

Kabelové vedení AYKY 3x240+120mm<sup>2</sup> z trafostanice povede v souběhu se stávajícím vedením v zemi po poli podle silnice. Je zde provedeno napojení čp.7, dva protlaky do zahrádky, a vedení v zemi pokračuje ke křižovatce s místní komunikací, čp.5. Zde bude proveden protlak hlavní silnice a kabel bude dále uložen do místní komunikace vlevo, vpravo je plynovod.

U čp.5 bude proveden překop, bude zde za plotem postaven smyčkový pilíř a nový betonový sloup do stávajícího venkovního vedení. Holé vodiče pro čp.5 budou nahrazeny vodiči AES 4x25mm<sup>2</sup> a venkovní přípojka pro čp. 5 zůstane.

Za zahradou čp.5 kabelové vedení přejde do druhé strany komunikace, změna polohy plynovodu, a naproti čp.184 bude postaven rozpojovací pilíř R40, propoj s vývodem č.3 z trafostanice.

Z rozpojovacího pilíře kabelové vedení bude pokračovat nyní v levé straně komunikace v souběhu s plynovodem (odstup min. 60 cm) a smyčkově jsou napojeny přilehlé domy. Pro čp. 190 zůstane venkovní přípojka ze sloupu. Za čp.177 bude postaven rozpojovací pilíř R42.

V tomto rozpojovacím pilíři bude provedeno napojení na vývod z trafostanice č.2 od rozpojovací skříně R32.

Dále bude vyveden kabel AYKY 3x120+70 mm<sup>2</sup> pro napojení zemní spojkou na stávající kabel k čp.226. Z tohoto kabelu bude přes dvě spojky napojeno i čp.200.

Kabelové vedení AYKY 3x120+70mm<sup>2</sup> z rozpojovací skříně R42 u čp.177 pokračuje k čp.198 a dále v kraji komunikace k čp.194 a 196.

Kabelová trasa bude pokračovat v neuzpevněné cestě, přejde na druhou stranu kvůli bříze a po protlaku místní komunikace bude kabel ukončen smyčkově ve stávajícím zděném pilíři před čp.168.

Stávající vývod č. 8

Kabelové vedení AYKY 3x240+120mm<sup>2</sup> z trafostanice bude 2x přerušeno u čp.3 a bude z něho napojeno čp.3 a areál na hřiště.

Souběh kabelové vedení s DVT Korejtko

Kabelové vedení je uloženo v místní komunikaci (levá strana vodního toku) a v komunikaci SUS PK (pravá strana vodního toku).

Kabel v místní komunikaci začíná v rozpojovací skříně vedle vyzdřeného rozvaděče RVO (bude rušen sloup). Dále kabel pokračuje v živичné cestě (souběh se stávajícím plynovodem) a pokračuje v cestě mezi vodním tokem a domy. K přiblížení dojde u mostku k čp.29, od čp. 199 po čp.43 – kabel uložen v zeleni cca 2-2,5m od břehové zdi koryta a u čp.159, zde jde o vjezd k čp.159 10m od toku.

Kabelové vedení v hlavní komunikaci se k toku přiblíží u čp.28, odstup cca 10m a u čp.47, odstup od toku je 7m.

Křížení vodního toku Korejtko

Je naplánováno jedno křížení vodního toku u čp. 159 ( čp.69).

Vzhledem k tomu, že je vodní koryto vyzdřeno kameny v betonu, je navrženo křížení řízeným protlakem bez zásahu do zpevněných boků koryta. Bude zhotovena startovací jáma pro zavedení vrtací hlavičky do hloubky cca 1,0-1,2 m (kabel v cestě bude také v hloubce 1m) odstup jámy od opěrné zdi koryta je 1,5-2m. Křížení vodního toku bude šikmé, pod konstrukcí stávajícího mostku, hloubka chráničky 160mm je v místě mostku navržena 1,5-1,8 m pod skutečným dnem toku. Vzhledem k hloubce protlaku bude nutné na konci protlaku (vzdálenost cca 3-3,5m o kamenné opěrné zdi) zhotovit jámu o hloubce 3,5m pro zavlečení chráničky. Tato jáma bude poté zasypána a zhutněna.

Městský úřad Březová nad Svitavou, stavební úřad, jako stavební úřad příslušný podle § 13 odst. 1 písm. e/ zákona č. 183/2006 Sb., o územním plánování a stavebním řádu (stavební zákon), ve znění pozdějších předpisů (dále jen "stavební zákon"), oznamuje podle § 87 odst. 1,3 stavebního zákona zahájení územního řízení známým účastníkům řízení a dotčeným orgánům a současně nařizuje k projednání žádosti ústní jednání spojené s ohledáním na místě na den

### **27. června 2019 (čtvrtek) v 9:00 hodin**

se schůzkou pozvaných v kanceláři Obecního úřadu Vítějeves.

Účastníci územního řízení a dotčená veřejnost mohou své námítky a připomínky k návrhu uplatnit nejpozději při ústním jednání, jinak k nim nebude přihlédnuto. Ve stejné lhůtě mohou uplatnit svá závazná stanoviska dotčené orgány. K později uplatněným závazným stanoviskům, námítkám nebude přihlédnuto.

Účastníci řízení, dotčená veřejnost a dotčené orgány mohou nahlížet do všech podkladů rozhodnutí na Městském úřadu Březová nad Svitavou, stavebním úřadu v úřední dny: Po 8:00 - 17:00, St 8:00 - 17:00, popřípadě na základě telefonické domluvy i v jiný dohodnutý termín.

Městský úřad Březová nad Svitavou, stavební úřad v souladu s ustanovením § 36 odst. 3 zákona č. 500/2004 Sb., správní řád, ve znění pozdějších předpisů, dává účastníkům řízení před vydáním rozhodnutí

ve věci možnost vyjádřit se k podkladům rozhodnutí. Se všemi podklady se účastníci řízení mohou seznámit a vyjádřit se k nim ve lhůtě **od 28.6.2019 do 5.7.2019**. V této souvislosti však stavební úřad, upozorňuje, že v řízeních, ve kterých je uplatňována zásada koncentrace řízení, podle které účastníci řízení mohou uplatnit své připomínky nebo námítky pouze v předem stanovené lhůtě, toto ustanovení neslouží k tomu, aby se účastníci řízení mohli opětovně vyjádřit k projednávané věci a uplatnit k předmětu řízení nové námítky či připomínky.

#### **Poučení:**

Podle § 89 odst. 1 stavebního zákona musí být závazná stanoviska, která mohou dotčené orgány uplatňovat podle § 4 odst. 4, a námítky účastníků řízení a připomínky veřejnosti uplatněny nejpozději při ústním jednání, případně při veřejném ústním jednání, při kterém musí být nejpozději uplatněny také připomínky veřejnosti; jinak se k nim nepřihlíží. Jestliže dojde k upuštění od ústního jednání, musí být závazná stanoviska dotčených orgánů podle § 4 odst. 4 a námítky účastníků řízení a připomínky veřejnosti uplatněny ve stanovené lhůtě; jinak se k nim nepřihlíží.

Podle § 89 odst. 2 stavebního zákona k závazným stanoviskům a námítkám k věcem, o kterých bylo rozhodnuto při vydání územně plánovací dokumentace, se nepřihlíží

Podle § 89 odst. 3 stavebního zákona účastník řízení ve svých námítkách uvede skutečnosti, které zakládají jeho postavení jako účastníka řízení, a důvody podání námitek; k námítkám, které **překračují rozsah stanovený v odstavci 4, se nepřihlíží.**

Podle § 89 odst. 4 stavebního zákona obec uplatňuje v územním řízení námítky k ochraně zájmů obce a zájmů občanů obce. Osoba, která může být účastníkem řízení podle § 85 odst. 2 písm. a) - vlastník pozemku nebo stavby, na kterých má být požadovaný záměr uskutečněn, není-li sám žadatelem, nebo ten, kdo má jiné věcné právo k tomuto pozemku nebo stavbě a b) - osoby, jejichž vlastnické nebo jiné věcné právo k sousedním stavbám anebo sousedním pozemkům nebo stavbám na nich může být územním rozhodnutím přímo dotčeno, může uplatňovat námítky proti projednávanému záměru v rozsahu, jakým může být její právo přímo dotčeno. Osoba, která je účastníkem řízení podle zvláštního právního předpisu, může v územním řízení uplatňovat námítky pouze v rozsahu, v jakém je projednávaným záměrem dotčen veřejný zájem, jehož ochranou se podle zvláštního právního předpisu zabývá. **K námítkám, které nesplňují uvedené požadavky, se nepřihlíží.**

Podle § 89 odst. 6 stavebního zákona námítku, o které nedošlo k dohodě mezi účastníky řízení, stavební úřad posoudí na základě obecných požadavků na výstavbu, závazných stanovisek, popřípadě rozhodnutí dotčených orgánů nebo technických norem, pokud taková námítka nepřesahuje rozsah jeho působnosti. Nedošlo-li k dohodě o námítce občanskoprávní povahy, stavební úřad si o ní učiní úsudek a rozhodne ve věci; to neplatí v případě námitek týkajících se existence nebo rozsahu vlastnických nebo jiných věcných práv.

Pověřený zaměstnanec stavebního úřadu je podle § 172 odst. 1 stavebního zákona oprávněn při plnění úkolů vstupovat na cizí pozemky, stavby a do staveb s vědomím jejich vlastníků při zjišťování stavu stavby a pozemku nebo opatřování důkazů a dalších podkladů pro vydání správního rozhodnutí nebo opatření.

Podle § 33 odst. 1 zákona č. 500/2004 Sb., správní řád, ve znění pozdějších předpisů (dále jen "správní řád") účastník si může zvolit zmocněnce. Zmocnění k zastoupení se prokazuje písemnou plnou mocí. Plnou moc lze udělit i ústně do protokolu. V téže věci může mít účastník současně pouze jednoho zmocněnce.

Podle § 33 odst. 2 správního řádu účastníci mají právo vyjádřit v řízení své stanovisko. Pokud o to požádají, poskytne jim správní orgán informace o řízení, nestanoví-li zákon jinak.

Podle § 33 odst. 2 správního řádu nestanoví-li zákon jinak, musí být účastníkům před vydáním rozhodnutí ve věci dána možnost vyjádřit se k podkladům rozhodnutí; to se netýká žadatele, pokud se jeho žádosti v plném rozsahu vyhovuje, a účastníka, který se práva vyjádřit se k podkladům rozhodnutí vzdal.

Podle § 33 odst. 4 správního řádu účastník nebo jeho zástupce je povinen předložit na výzvu oprávněné úřední osoby průkaz totožnosti. Průkazem totožnosti se pro účely tohoto zákona rozumí doklad, který je veřejnou listinou, v němž je uvedeno jméno a příjmení, datum narození a místo trvalého pobytu, popřípadě bydliště mimo území České republiky a z něhož je patrná i podoba, popřípadě jiný údaj umožňující správnímu orgánu identifikovat osobu, která doklad předkládá, jako jeho oprávněného držitele.

Podle § 38 odst. 1 správního řádu účastníci a jejich zástupci mají právo nahlížet do spisu, a to i v případě, že je rozhodnutí ve věci již v právní moci.

Podle § 38 odst. 4 správního řádu s právem nahlížet do spisu je spojeno právo činit si výpisy a právo na to, aby správní orgán pořídil kopie spisu nebo jeho části.

Podle § 52 správního řádu účastníci jsou povinni označit důkazy na podporu svých tvrzení. Správní orgán není návrhy účastníků vázán, vždy však provede důkazy, které jsou potřebné ke zjištění stavu věci.

Každý, kdo činí úkony jménem právnické osoby, musí prokázat své oprávnění. V téže věci může za právnickou osobu současně činit úkony jen jedna osoba.

Městský úřad  
BŘEZOVÁ nad SVITAVOU  
„ofisk úředního razítka“  
Stavební úřad  
569 02

Ing. Václav Hnát  
vedoucí stavebního úřadu

#### Příloha:

přehledný situační výkres

#### Upozornění:

Podle poslední věty § 87 odst. 1 stavebního zákona se oznámení o zahájení územního řízení a další úkony v řízení se doručují účastníkům řízení a dotčeným orgánům jednotlivě, nejde-li o řízení s velkým počtem účastníků; v řízení s velkým počtem účastníků se oznámení o zahájení řízení a další úkony v řízení doručují postupem podle § 144 odst. 6 správního řádu, dotčeným orgánům a obci, která je účastníkem řízení podle § 85 odst. 1 písm. b), se doručuje jednotlivě; účastníky řízení podle § 27 odst. 1 správního řádu jsou vždy účastníci řízení podle § 85 odst. 1 písm. a) a § 85 odst. 2 písm. a).

Podle poslední věty § 87 odst. 3 stavebního zákona u záměrů zasahujících do území několika obcí se v řízení s velkým počtem účastníků oznámení o zahájení řízení a další úkony v řízení doručují vždy veřejnou vyhláškou podle § 25 odst. 3 správního řádu; jednotlivě se doručuje dotčeným orgánům a účastníkům řízení podle § 85 odst. 1 a 2 písm. a). Účastníci řízení podle § 85 odst. 2 písm. b) se v oznámení o zahájení řízení a v dalších úkonech v řízení doručovaných veřejnou vyhláškou identifikují označením pozemků a staveb evidovaných v katastru nemovitostí dotčených vlivem záměru.

#### Obdrží:

Účastníci územního řízení podle § 85 odst. 1 písm. a) stavebního zákona (doručenky)  
MONTPROJEKT, a.s., IDDS: fgdetem – zmocněnec

Účastníci územního řízení podle § 85 odst. 1 písm. b) stavebního zákona (doručenky)  
Obec Vítějeves, IDDS: 9p7a5m3  
Obec Bělá nad Svitavou, IDDS: ibia4fk

Účastníci územního řízení podle § 85 odst. 2 písm. a) stavebního zákona - vlastníci pozemku nebo stavby, **na kterých má být požadovaný záměr uskutečněn**, není-li sám žadatelem, nebo ten, kdo **má jiné věcné právo** k tomuto pozemku nebo stavbě (doručenky)

Pardubický kraj, IDDS: z28bwu9

Správa a údržba silnic Pardubického kraje, IDDS: ffhk8fq

Obec Vítějeves, IDDS: 9p7a5m3

Ing. Aneta Klusáková, Vítějeves č.p. 169, 569 06 Vítějeves

Andrea Vašíčková, Na Červenici č.p. 1537/9, Předměstí, 568 02 Svitavy 2

Jana Brychtová, Moravská Chrastová č.p. 218, 569 04 Brněnec

Lesy České republiky, s.p., IDDS: e8jcfns

Zdislav Vašíček, Vítějeves č.p. 8, 569 06 Vítějeves

Marie Vašíčková, Vítějeves č.p. 8, 569 06 Vítějeves

Pavel Hanyk, Vítějeves č.p. 13, 569 06 Vítějeves

Karel Křivánek, Vítějeves č.p. 15, 569 06 Vítějeves

Naděžda Křivánková, Vítějeves č.p. 15, 569 06 Vítějeves

Miloš Straka, Vítějeves č.p. 10, 569 06 Vítějeves

Božena Straková, Vítějeves č.p. 10, 569 06 Vítějeves

Markéta Duchoňová, Vítějeves č.p. 12, 569 06 Vítějeves

Marie Peterková, Vranová č.p. 102, 679 62 Křetín

Bc. Petr Beneš, IDDS: mkgatps  
Martina Benešová, Kapitána Jaroše č.p. 21/3, Lány, 568 02 Svitavy 2  
Zdeněk Dvořák, Vítějeves č.p. 16, 569 06 Vítějeves  
Petr Daněk, Vítějeves č.p. 29, 569 06 Vítějeves  
Hana Daňková, Vítějeves č.p. 29, 569 06 Vítějeves  
Vladimíra Burešová, Na Větrníku č.p. 1248, Chrudim IV, 537 05 Chrudim 5  
Miroslava Dirrová, Brněnec č.p. 50, 569 04 Brněnec  
Miloš Straka, Brněnská č.p. 226, 569 02 Březová nad Svitavou  
Pavel Šťastný, Vítějeves č.p. 34, 569 06 Vítějeves  
Jana Šťastná, Vítějeves č.p. 34, 569 06 Vítějeves  
Jiří Procházka, Vítějeves č.p. 3, 569 06 Vítějeves  
Jana Bednářová, Brněnec č.p. 50, 569 04 Brněnec  
Milan Meisl, Arménská č.p. 1880/7, Předměstí, 568 02 Svitavy 2  
Ladislava Kindiaková, Vítějeves č.p. 40, 569 06 Vítějeves  
Ing. Tomáš Dobeš, Jana Wericha č.p. 808/3, Lány, 568 02 Svitavy 2  
Gabriela Ulrichová, Švédská č.p. 345/7, Tuřany, 620 00 Brno 20  
Josef Halva, Vítějeves č.p. 73, 569 06 Vítějeves  
Jaroslava Halvová, Vítějeves č.p. 73, 569 06 Vítějeves  
Milan Machát, Nová č.p. 528, 679 74 Olešnice na Moravě  
Zdeněk Machát, Rozseč nad Kunštátem č.p. 56, 679 73 Rozseč nad Kunštátem  
Helena Kopecká, Vítějeves č.p. 163, 569 06 Vítějeves  
Jan Kopecký, Horní Poříčí č.p. 132, 679 62 Křetín  
Bc. Magda Kopecká, Škroupova č.p. 1125/27, 500 02 Hradec Králové 2  
Karel Jílek, Moravské náměstí č.p. 70, 569 02 Březová nad Svitavou  
Eva Martínková, Petrov č.p. 45, 696 65 Petrov u Hodonína  
Ing. Vladimír Janků, Drásov č.p. 474, 664 24 Drásov  
MUDr. Pavel Opletal, Pulkrábkova č.p. 254/5, Jehnice, 621 00 Brno 21  
Jiří Bönisch, Havláskova č.p. 253/5, Jehnice, 621 00 Brno 21  
Drahomíra Bönischová, Havláskova č.p. 253/5, Jehnice, 621 00 Brno 21  
Ing. Josef Dvořák, Bílkova č.p. 403/22, 680 01 Boskovice  
Vlasta Dvořáková, Bílkova č.p. 403/22, 680 01 Boskovice  
Renata Tesařová, Vítějeves č.p. 144, 569 06 Vítějeves  
Milan Kyncl, Komenského č.p. 371, 592 02 Svatka  
Zdeněk Kovář, Hybešova č.p. 309/39, Lány, 568 02 Svitavy 2  
Simona Talabová, Pavlovská č.p. 499/6, Kohoutovice, 623 00 Brno 23  
Jiří Fuxa, Majdalenky č.p. 844/5, Lesná, 638 00 Brno 38  
Yveta Fuxová, Majdalenky č.p. 844/5, Lesná, 638 00 Brno 38  
Ladislav Kotoulek, Vítějeves č.p. 53, 569 06 Vítějeves  
Helena Krejčí, Příční č.p. 560/16, 691 72 Klobouky u Brna  
Jaromír Černý, Felberova č.p. 682/21, Lány, 568 02 Svitavy 2  
Bohumil Černý, V domkách č.p. 242, 679 32 Svitávka  
Soňa Kateřina Medková, Vítějeves č.p. 47, 569 06 Vítějeves  
Jiří Škrip, Vítějeves č.p. 199, 569 06 Vítějeves  
Jiří Musílek, Zahradní č.p. 372, 507 52 Ostroměř  
Bohumila Musílková, Zahradní č.p. 372, 507 52 Ostroměř  
Jiří Toninger, Ctiradova č.p. 763/26, Chrlice, 643 00 Brno 43  
Marek Kaferna, Vítějeves č.p. 31, 569 06 Vítějeves  
Aleš Kříčka, Cornovova č.p. 1058/30, Černovice, 618 00 Brno 18  
Václav Cupal, Vítějeves č.p. 5, 569 06 Vítějeves  
Jaroslava Cupalová, Vítějeves č.p. 5, 569 06 Vítějeves  
Josef Ducháček, Vítějeves č.p. 7, 569 06 Vítějeves  
Hana Ducháčková, Vítějeves č.p. 7, 569 06 Vítějeves  
Martin Ducháček, IDDS: ft2d4e2  
PaedDr. Miroslava Ducháčková, Banín č.p. 44, 568 02 Svitavy 2  
Petr Slezák, Vítějeves č.p. 182, 569 06 Vítějeves  
Jana Slezáková, Vítějeves č.p. 182, 569 06 Vítějeves  
Pavel Ducháček, Vítějeves č.p. 9, 569 06 Vítějeves  
František Gloser, Vítějeves č.p. 148, 569 06 Vítějeves

Marie Gloserová, Vítějeves č.p. 148, 569 06 Vítějeves  
Jiří Klusák, Vítějeves č.p. 169, 569 06 Vítějeves  
Blanka Skoupá, Kupkova č.p. 709/29, Lesná, 638 00 Brno 38  
Petr Skoupý, Kupkova č.p. 709/29, Lesná, 638 00 Brno 38  
Alois Vlach, Vítějeves č.p. 165, 569 06 Vítějeves  
Eva Vlachová, Vítějeves č.p. 165, 569 06 Vítějeves  
Mgr. Věra Nevečeřalová, Malecká č.p. 524, Chrudim IV, 537 05 Chrudim 5  
Karel Ducháček, Čechyňská č.p. 516/15, Trnitá, 602 00 Brno 2  
Břetislav Janků, Vítějeves č.p. 192, 569 06 Vítějeves  
Hana Janků, Vítějeves č.p. 192, 569 06 Vítějeves  
Petr Vališ, Vítějeves č.p. 198, 569 06 Vítějeves  
Alena Bauerová, Vítějeves č.p. 213, 569 06 Vítějeves  
Rudolf Bauer, Vítějeves č.p. 213, 569 06 Vítějeves  
Zdeněk Havel, Vítějeves č.p. 2, 569 06 Vítějeves  
Václav Ducháček, Zahradní č.p. 311, 569 02 Březová nad Svitavou  
MUDr. Jaroslava Pořízková, Palackého č.p. 1610/21, 678 01 Blansko 1  
Aleš Blaha, Čelakovského č.p. 1719/21, 678 01 Blansko 1  
Michal Pidra, IDDS: y7hj23m  
Helena Pidrová, Vítějeves č.p. 172, 569 06 Vítějeves  
Blažena Koudelková, Komenského č.p. 889/23, 679 61 Letovice  
Ing. Jan Pořízek, Palackého č.p. 1610/21, 678 01 Blansko 1  
Miroslav Trnka, Vítějeves č.p. 204, 569 06 Vítějeves  
Renata Trnková, Vítějeves č.p. 204, 569 06 Vítějeves  
Petr Janků, Vítějeves č.p. 208, 569 06 Vítějeves  
Helena Janků, Vítějeves č.p. 208, 569 06 Vítějeves  
Úřad pro zastupování státu ve věcech majetkových, IDDS: 96vaa2e  
Vladimír Lepold, Vítějeves č.p. 186, 569 06 Vítějeves  
Hana Lepoldová, Vítějeves č.p. 186, 569 06 Vítějeves  
Vendula Kolouchová, Vítějeves č.p. 188, 569 06 Vítějeves  
Michaela Dvořáková, Vítějeves č.p. 188, 569 06 Vítějeves  
Johann Gernes, Ve Vilkách č.p. 1820, 347 01 Tachov 1  
Luboslav Gerneš, Pod Hájem č.p. 196, 439 82 Vroutek  
Helena Havlíčková, Rozhraní č.p. 6, 569 03 Rozhraní  
Jiří Chladil, Vítějeves č.p. 178, 569 06 Vítějeves  
Jiřina Chladilová, Vítějeves č.p. 178, 569 06 Vítějeves  
Ivan Tenora, Vítějeves č.p. 175, 569 06 Vítějeves  
Dana Tenorová, Svojanov č.p. 25, 569 73 Svojanov  
Dagmar Jedlinská, Vítějeves č.p. 179, 569 06 Vítějeves  
Vlastimil Kubját, Vítějeves č.p. 187, 569 06 Vítějeves  
Iveta Kubjátová, Vítějeves č.p. 187, 569 06 Vítějeves  
Jaromír Trčka, Vítějeves č.p. 193, 569 06 Vítějeves  
Jaroslav Jaška, Visky č.p. 38, 679 33 Visky u Letovic  
Mgr. Alice Klusáčková, Prokofjevova č.p. 842/15, Kohoutovice, 623 00 Brno 23  
Karel Folkmann, třída Edvarda Beneše č.p. 1429/9, Nový Hradec Králové, 500 12 Hradec Králové 12  
Lenka Nyklová, Malé náměstí č.p. 1981/18, Předměstí, 568 02 Svitavy 2  
Miroslava Kaderková, Za školou č.p. 650/7, Komárov, 617 00 Brno 17  
Miloš Janků, Vítějeves č.p. 58, 569 06 Vítějeves  
Irena Janků, Vítějeves č.p. 58, 569 06 Vítějeves  
Jana Meluzínová, Vítějeves č.p. 185, 569 06 Vítějeves  
Radovan Krejsta, Vítějeves č.p. 24, 569 06 Vítějeves  
Eva Luňáčková, Vítějeves č.p. 166, 569 06 Vítějeves  
Dr. Jaroslav Blaška, Vítějeves č.p. 72, 569 06 Vítějeves  
Michal Kovář, Tržní č.p. 383, 679 74 Olešnice na Moravě  
DK PLAST, spol. s r.o., IDDS: nugcd2t  
Zemědělská společnost Vítějeves a.s., IDDS: s7bg5ef  
Jiří Jachan, Vítějeves č.p. 164, 569 06 Vítějeves  
Hana Jachanová, Vítějeves č.p. 164, 569 06 Vítějeves  
Pavel Peterka, Vítějeves č.p. 154, 569 06 Vítějeves

Pavla Peterková, Vítějeves č.p. 154, 569 06 Vítějeves  
Josef Klemša, Vítějeves č.p. 162, 569 06 Vítějeves  
Marie Hloušová, Vítějeves č.p. 6, 569 06 Vítějeves  
Dagmar Müllerová, Obránců míru č.p. 310, 569 92 Bystré u Poličky  
Gustav Kovář, Vítějeves č.p. 21, 569 06 Vítějeves  
Pavel Pich, Vítějeves č.p. 20, 569 06 Vítějeves  
Ing. Anděla Fišerová, Seifertova č.p. 588/18, Lesná, 638 00 Brno 38  
Irena Meislová, Arménská č.p. 1880/7, Předměstí, 568 02 Svitavy 2  
Petra Šplíchalová, Vítějeves č.p. 44, 569 06 Vítějeves  
Josef Vlach, Vítějeves č.p. 63, 569 06 Vítějeves  
Ing. Václav Štuřík, Teyschlova č.p. 1117/25, Bystrc, 635 00 Brno 35  
Bohumila Botoňková, Vítějeves č.p. 41, 569 06 Vítějeves  
Mgr. Libuše Winklerová, Březinova č.p. 3018/3, Žabovřesky, 616 00 Brno 16  
Irena Cupalová, Vítějeves č.p. 50, 569 06 Vítějeves  
Libuše Havlová, Vítějeves č.p. 174, 569 06 Vítějeves  
Martin Blaška, Lavičné č.p. 51, 569 04 Brněnec  
Břetislav Janků, Vítějeves č.p. 190, 569 06 Vítějeves  
Libuše Janků, Vítějeves č.p. 190, 569 06 Vítějeves  
JUDr. PhDr. Jaromír Saxl, IDDS: zspgcb  
František Jůn, Vítějeves č.p. 177, 569 06 Vítějeves  
Pavla Jůnová, Vítějeves č.p. 177, 569 06 Vítějeves  
Libuše Munzarová, IDDS: ar2za5e  
Českomoravská stavební spořitelna, a.s., IDDS: ukmjqq2  
Hypoteční banka, a.s., IDDS: 5azegu5  
Raiffeisen stavební spořitelna a.s., IDDS: f6qr5pb  
Júlia Rutová, Vítějeves č.p. 30, 569 06 Vítějeves  
Equa bank a.s., IDDS: iayc2h2  
MONETA Money Bank, a.s., IDDS: 3kpd8nk  
Komerční banka, a.s., IDDS: 4ktes4w  
UniCredit Bank Czech Republic and Slovakia, a.s., IDDS: pmigtdu  
Česká spořitelna, a.s., IDDS: wx6dkif  
Československá obchodní banka, a. s., IDDS: 8qvdk3s  
Modrá pyramida stavební spořitelna, a.s., IDDS: vf4e8u8  
Jindřich Schuster, Felberova č.p. 715/31, Lány, 568 02 Svitavy 2  
Marie Schusterová, Felberova č.p. 715/31, Lány, 568 02 Svitavy 2  
Tomáš Dobeš, Vítějeves č.p. 42, 569 06 Vítějeves  
Alena Dobešová, Vítějeves č.p. 42, 569 06 Vítějeves  
Marie Jílková, Vítějeves č.p. 159, 569 06 Vítějeves  
Eva Janků, Vítějeves č.p. 140, 569 06 Vítějeves  
Vladimír Janků, Vítějeves č.p. 140, 569 06 Vítějeves  
Ladislav Janků, Bezručova č.p. 735/17, 679 61 Letovice  
Libuše Kotoulková, Vítějeves č.p. 179, 569 06 Vítějeves  
Jaroslava Trčková, Vítějeves č.p. 193, 569 06 Vítějeves  
Pavel Trčka, Blažkova č.p. 18/6, Lesná, 638 00 Brno 38  
Marta Ducháčková, Vítějeves č.p. 171, 569 06 Vítějeves  
Marie Meislová, Vítějeves č.p. 38, 569 06 Vítějeves  
František Jůn, Vítějeves č.p. 176, 569 06 Vítějeves  
Jindřiška Jůnová, Vítějeves č.p. 176, 569 06 Vítějeves  
Břetislav Janků, Vítějeves č.p. 192, 569 06 Vítějeves  
Česká telekomunikační infrastruktura a.s., IDDS: qa7425t  
ČEZ Distribuce, a. s., IDDS: v95uqfy  
GridServices, s.r.o., IDDS: jnyys6  
VHOS, a. s., IDDS: r3pgv47

Účastníci řízení podle § 85 odst. 2 písm. b) stavebního zákona - osoby, jejichž vlastnické nebo jiné věcné právo k **sousedním** stavbám anebo sousedním pozemkům nebo stavbám na nich může být územním rozhodnutím přímo dotčeno (veřejnou vyhláškou)



Osoby s vlastnickými nebo jinými věcnými právy k sousedním pozemkům: parc. č. 3585, 3627, 3628, 3632, 3633, 3636, 3637, 3638, 3639, 3641, 3682, 3688, 3716, 3717 v katastrálním území Bělá nad Svitavou, st. p. 1/6, 4, 8, 9, 13, 18, 25, 31, 32, 33/4, 34, 37, 39, 46, 54, 63, 64, 65, 71, 73, 74, 77/1, 77/2, 154, 174, 181, 190/2, 193/1, 196/1, 197/2, 211/2, 218, 225/2, 231, 240, 261, 263, 274, 277, 278, 280, 346, 347, parc. č. 178/3, 204/2, 206/1, 206/2, 206/3, 209, 210/2, 222/1, 222/3, 222/4, 222/5, 224/1, 225, 227, 228, 229/1, 229/2, 229/3, 230, 232/1, 235/2, 236/1, 236/2, 236/3, 238, 241, 243/1, 243/2, 243/3, 244/2, 246, 248/1, 248/4, 248/5, 248/6, 248/8, 248/9, 248/10, 248/14, 248/15, 248/16, 248/17, 248/20, 248/22, 248/23, 248/24, 248/25, 250, 254, 256, 263/1, 267/1, 268, 271, 272, 274, 275/1, 275/2, 276/1, 276/2, 276/3, 277, 278, 279, 284, 285, 288, 289, 290, 291, 292/1, 292/2, 294, 304, 312/2, 314/4, 314/5, 319/1, 320/1, 320/2, 321, 322, 323, 324, 326/2, 327/1, 329, 333/2, 333/3, 333/4, 333/6, 333/11, 335/1, 335/2, 336, 339, 341, 343/2, 345, 346, 351, 353/1, 353/3, 353/4, 356, 359/2, 361/3, 369, 371, 372, 373, 376/2, 379, 381/1, 381/2, 384/2, 385/1, 385/2, 386/1, 386/3, 386/4, 386/5, 386/6, 386/7, 386/10, 387/1, 387/2, 387/3, 387/7, 389, 392/1, 392/3, 393/1, 393/2, 393/3, 393/5, 400, 402/2, 404/9, 404/10, 410/1, 410/6, 410/7, 410/12, 410/15, 410/16, 410/22, 410/23, 410/25, 410/26, 410/28, 411/2, 411/4, 411/5, 411/12, 411/14, 411/17, 411/18, 411/20, 411/21, 411/22, 411/23, 411/24, 411/25, 411/27, 411/29, 411/37, 411/39, 411/40, 411/41, 414/4, 414/19, 414/21, 414/33, 426/3, 426/8, 426/11, 426/12, 426/13, 426/14, 426/15, 426/19, 426/20, 426/22, 429/3, 429/4, 430/1, 431/1, 431/2, 451, 452/2, 452/3, 452/4, 452/5, 452/6, 452/7, 452/8, 452/9, 452/10, 454/1, 454/3, 454/6, 454/8, 454/10, 466/1, 466/2, 469/1, 469/2, 469/3, 469/4, 469/5, 469/6, 474, 475, 477/4, 477/5, 477/11, 493, 1296/2, 1336/11, 1337/1, 1337/2, 1337/4, 1340/2, 1341, 1373/1, 1374, 1375/1, 1375/2, 1378/3, 1378/4, 1378/7, 1414, 1416, 1419/4, 1425/1, 1425/6, 1425/11, 1425/12, 1425/13, 1425/14, 1425/18, 1425/19, 1425/20, 1425/22, 1425/43, 1451/2, 1456/1, 1508, 1509, 1510, 1513, 1523, 1524/2, 1524/3, 1525, 1526/1, 1527, 1530/5, 1530/10, 1530/15, 1531, 1532, 1534, 1542, 1549, 1551, 1552/2, 1552/7, 1587, 1588, 1589, 1590/1, 1590/2, 1590/4, 1590/6, 1592/19, 1592/20, 1592/26, 1592/27, 1592/31, 1593/4, 1597, 1598, 1666, 1667/1, 1679, 1685, 1689/1, 1689/3, 1689/23, 1689/25, 1689/31, 1690/1, 1690/2, 1690/3, 1690/4, 1690/6, 1693/1, 1693/2, 1693/4, 1693/5, 1695, 1715 v katastrálním území Vítějeves

Osoby s vlastnickými nebo jinými věcnými právy k sousedním stavbám: Vítějeves č.p. 17, č.p. 183, č.p. 28, č.p. 203, č.p. 165, č.p. 49, č.p. 157, č.p. 155, č.p. 153, č.p. 50, č.p. 60, č.p. 73, č.p. 132, č.p. 130, č.p. 18, č.p. 128, č.p. 134, č.p. 180, č.p. 210, č.p. 162, č.p. 156, č.p. 154 a č.p. 164

dotčené orgány (doručenky)

Městský úřad Svitavy, odbor výstavby (úřad územního plánování), IDDS: 6jrbphg

Městský úřad Svitavy, odbor životního prostředí, IDDS: 6jrbphg

Městský úřad Svitavy, odbor dopravy, IDDS: 6jrbphg

Městský úřad Litomyšl - Odbor kultury a cestovního ruchu, Oddělení státní památkové péče, IDDS: x4cbvs8

Ministerstvo obrany, Sekce nakládání s majetkem, odbor ochrany územních zájmů, oddělení ochrany územních zájmů Čechy, IDDS: hjyaavk

Krajské ředitelství Policie Pardubického kraje, Územní odbor Svitavy, dopravní inspektorát, Na Spravedlnosti č.p. 2516, 530 48 Pardubice 2

Obecní úřad Vítějeves, Vítějeves č.p. 65, 569 06 Vítějeves

Obecní úřad Bělá nad Svitavou, Bělá nad Svitavou č.p. 215, 569 05 Bělá nad Svitavou

K vyvěšení na úřední desce:

Městský úřad Březová nad Svitavou, Moravské náměstí č.p. 1, 569 02 Březová nad Svitavou

Obecní úřad Vítějeves, Vítějeves č.p. 65, 569 06 Vítějeves

Obecní úřad Bělá nad Svitavou, Bělá nad Svitavou č.p. 215, 569 05 Bělá nad Svitavou


Toto oznámení musí být vyvěšeno nejméně po dobu 15 dnů. Písemnost se zveřejní též způsobem umožňující dálkový přístup.

Vyvěšeno dne .....

Sejmuto dne .....

Razítko a podpis oprávněné osoby, která potvrzuje vyvěšení, sejmnutí a zveřejnění oznámení způsobem umožňující dálkový přístup.

Dnem vyvěšení je den vyvěšení na úřední desce správného orgánu, který je stavebním úřadem, tj. na úřední desce Městského úřadu Březová nad Svitavou.

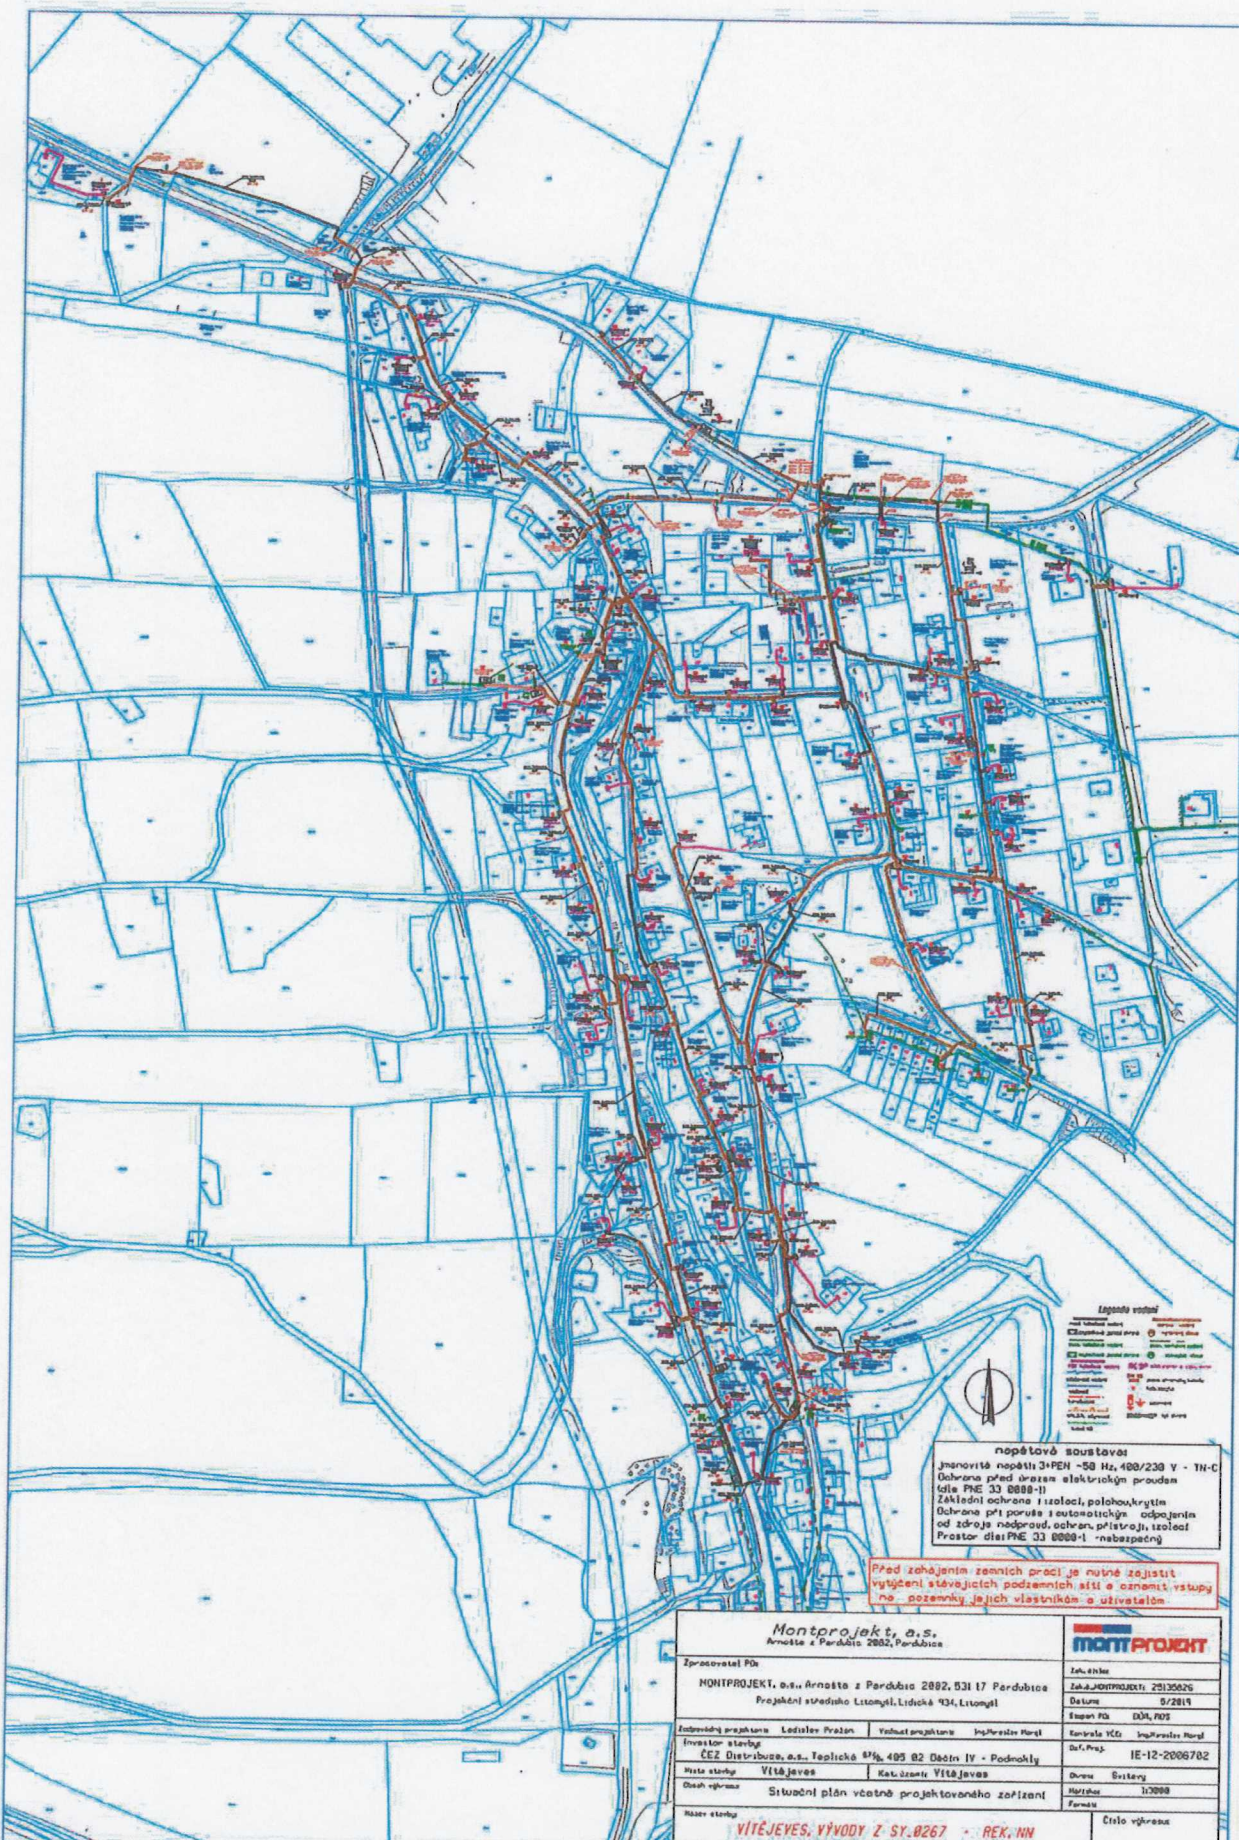

- Legenda symbolů**
- 10kV vedení
  - 0,4/0,23kV vedení
  - 0,4/0,23kV vedení s transformátorem
  - 0,4/0,23kV vedení s transformátorem a měřidlem
  - 0,4/0,23kV vedení s transformátorem, měřidlem a měřicí skříňkou
  - 0,4/0,23kV vedení s transformátorem, měřidlem, měřicí skříňkou a měřicí skříňkou
  - 0,4/0,23kV vedení s transformátorem, měřidlem, měřicí skříňkou, měřicí skříňkou a měřicí skříňkou
  - 0,4/0,23kV vedení s transformátorem, měřidlem, měřicí skříňkou, měřicí skříňkou, měřicí skříňkou a měřicí skříňkou
  - 0,4/0,23kV vedení s transformátorem, měřidlem, měřicí skříňkou, měřicí skříňkou, měřicí skříňkou, měřicí skříňkou a měřicí skříňkou
  - 0,4/0,23kV vedení s transformátorem, měřidlem, měřicí skříňkou, měřicí skříňkou, měřicí skříňkou, měřicí skříňkou, měřicí skříňkou a měřicí skříňkou

**nepřítavná soustava**  
 jmenovitá napětí 3+PEH - 50 Hz, 400/230 V - TN-C  
 ochrana před úrazem elektrickým proudem  
 (dle PNE 33 8888-II)  
 základní ochrana izolací, polokovkryst.  
 ochrana při poruše s automatickým odpojením  
 od zdroje nadproud, ochr. přístroj, izolací  
 prostor dle PNE 33 8888-I - nebezpečný

Před zahájením zemních prací je nutné zajistit  
 vytyčení stávajících podzemních sítí a označit vstupy  
 na pozemky jejich vlastníků a uživatelů.

<b>Montprojekt, a.s.</b> Armádie z Pardubic 2802, Pardubice			
Zpracovatel Pů	MONTPROJEKT, a.s., Armádie z Pardubic 2802, 531 17 Pardubice Projekční středisko Litomyšl, Lidická 934, Litomyšl	Telefon	531 300 276
		Datum	0/2019
		Stupeň Pů	003, P05
Základní projektant	Ladislav Pražan	Vykonat projektanta	Ing. Pražan Marek
Investor a stavby	IEZ Distribuce, a.s., Tlapalická 876, 405 02 Dobruška - Podmokly	Směrnice VČS	Ing. Pražan Marek
Místní stavby	Vítějeves	Dot. Proj.	IE-12-2006702
Období výstavby	Situace	Druh	Stavby
	Situace	Měřítko	1:2000
		Forma	
<b>VITĚJEVES, VÝVODY Z ST. 0267 - REX, NN</b>			Číslo výkresu