



Kreslí: Ondřej Mašek	Projektovatel: Jaromír Ročen	Vedoucí projektant: Martin Kopriva	Geodeti: ELECTRO-COMP
Místo: Vítějeves	Investor: ČEZ Distribuce, a.s. Děčín		
Název stavby:	Vítějeves, lokalita r.d., knn, dts		
Obsah výkresu:	Koordinační situační výkres		

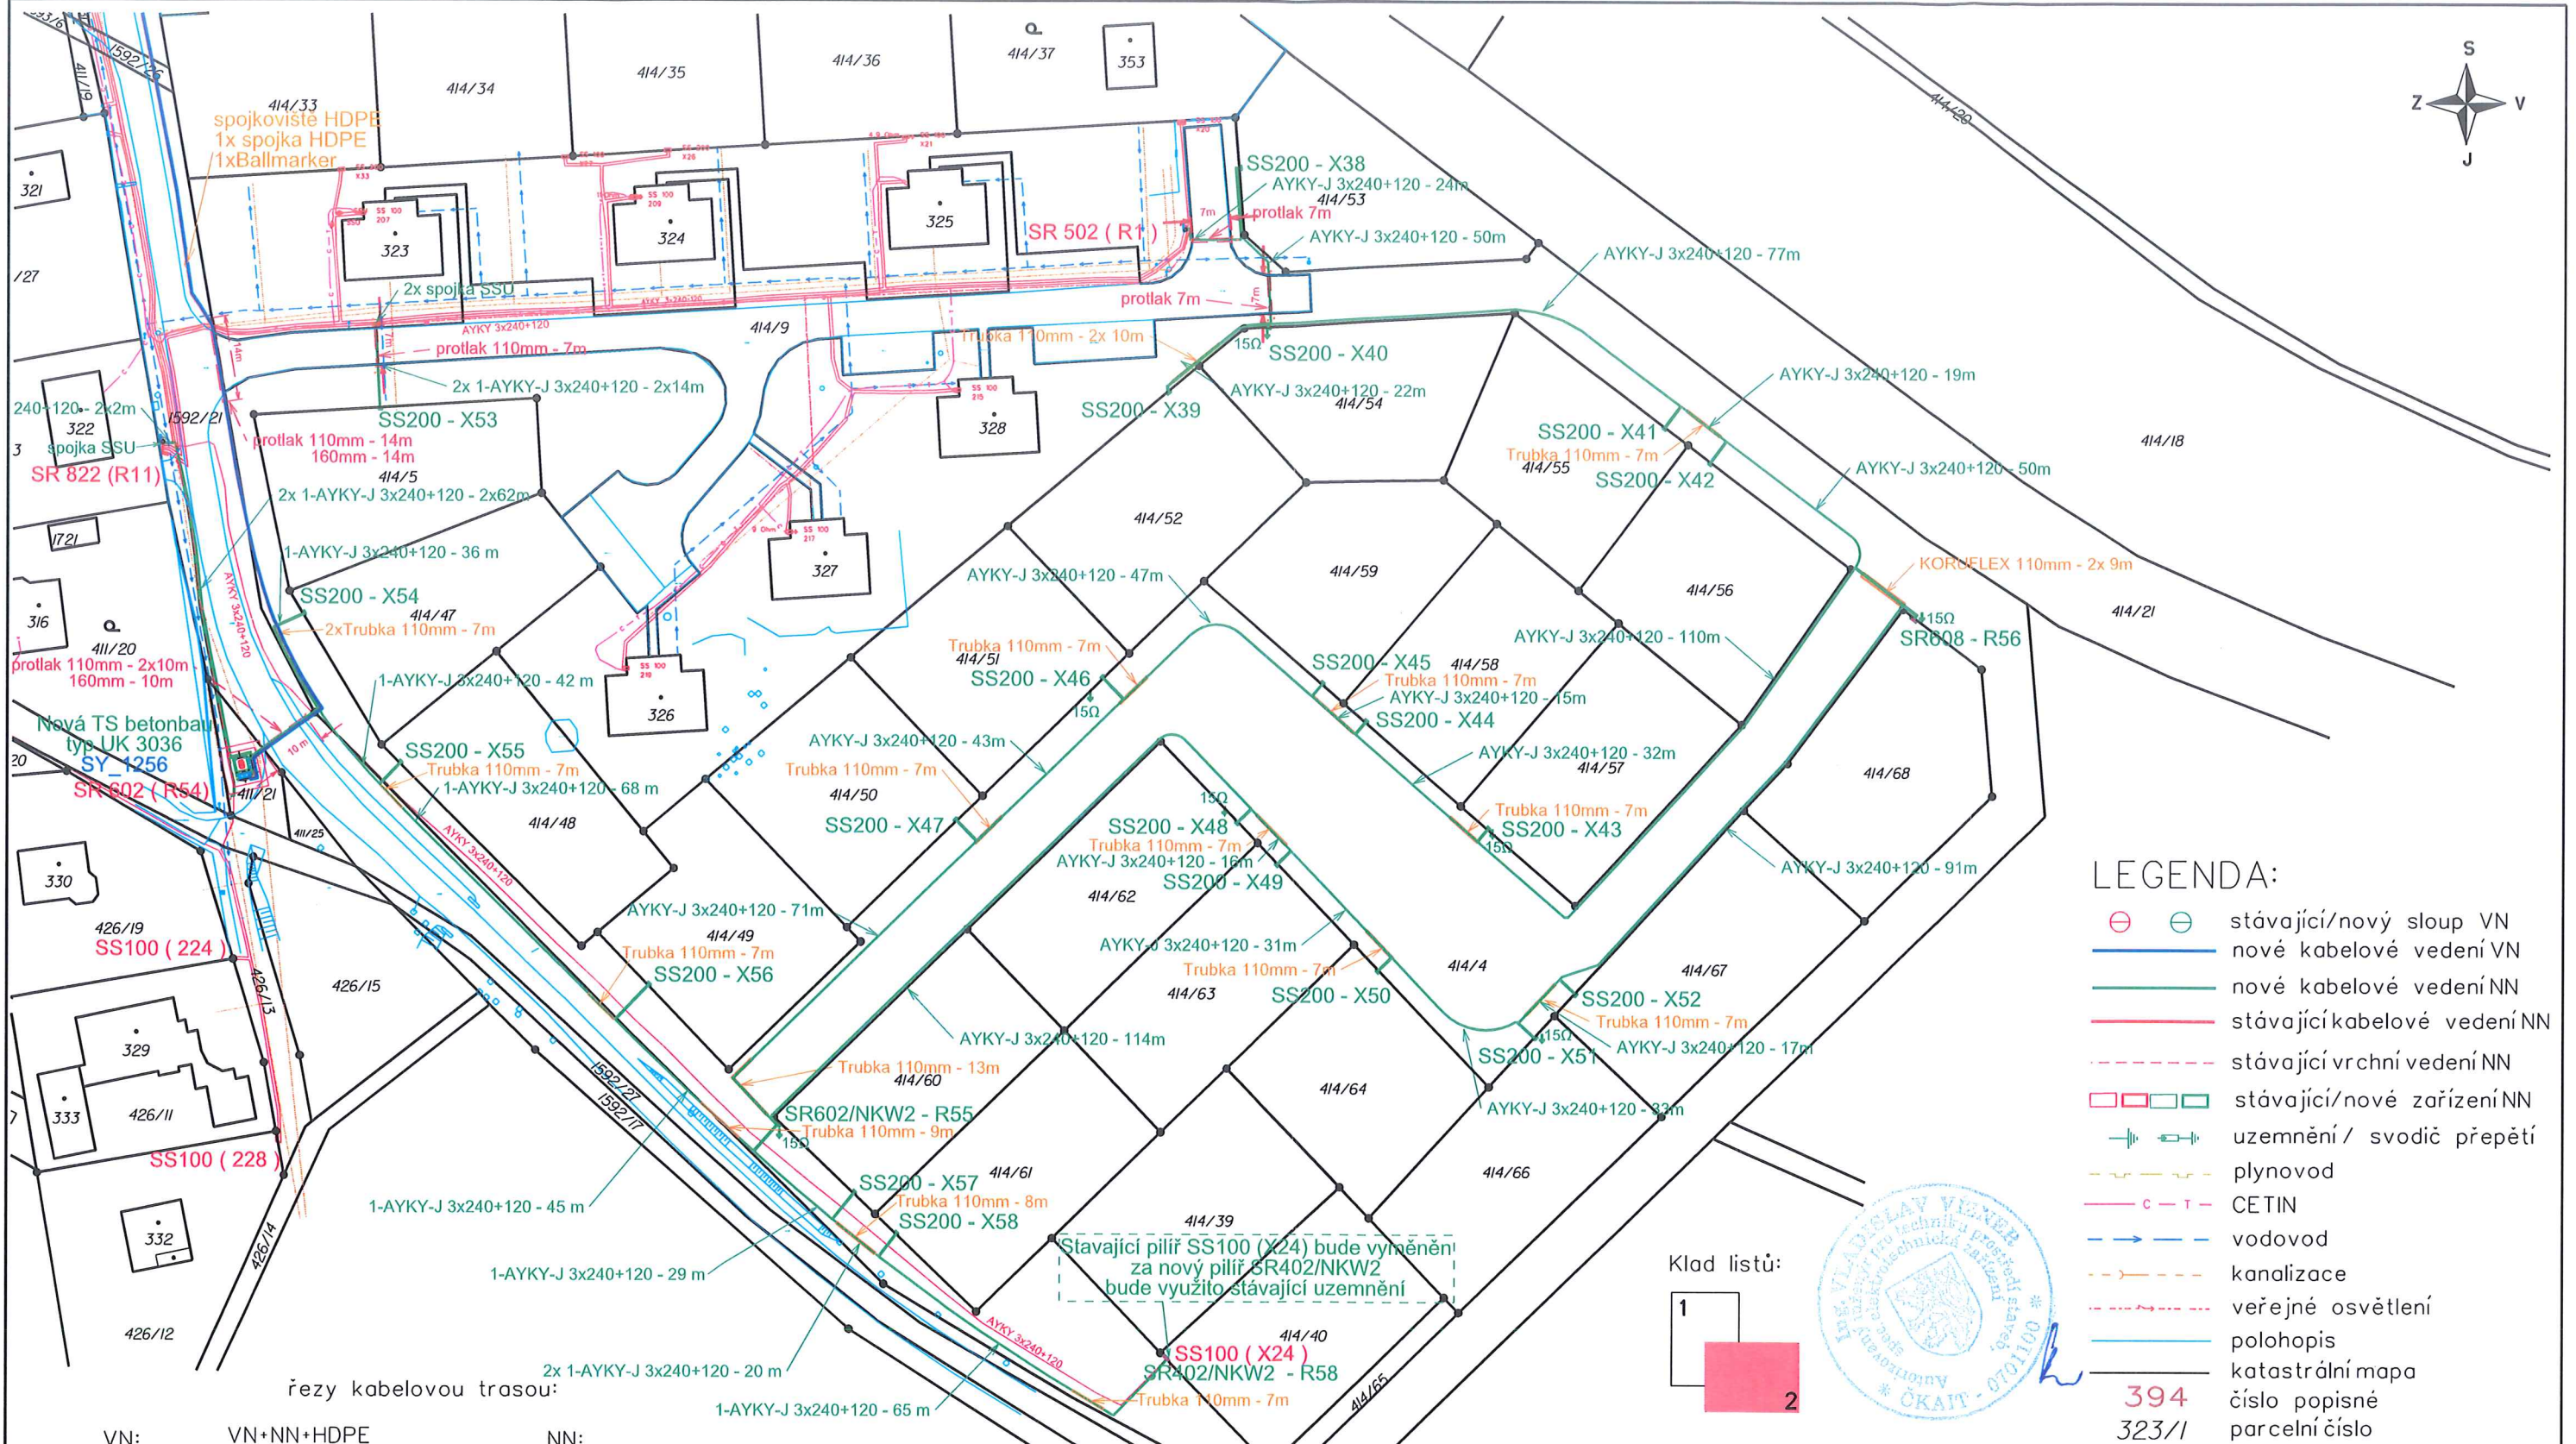

- LEGENDA:**
- stávající/nový sloup VN
 - nové kabelové vedení VN
 - nové kabelové vedení NN
 - stávající kabelové vedení NN
 - stávající vrchní vedení NN
 - stávající/nové zařízení NN
 - uzemnění/ svodič přepětí
 - plynovod
 - CETIN
 - vodovod
 - kanalizace
 - veřejné osvětlení
 - polohopis
 - katastrální mapa
- 394
323/1 číslo popisné
parcelní číslo

řezy kabelovou trasou:

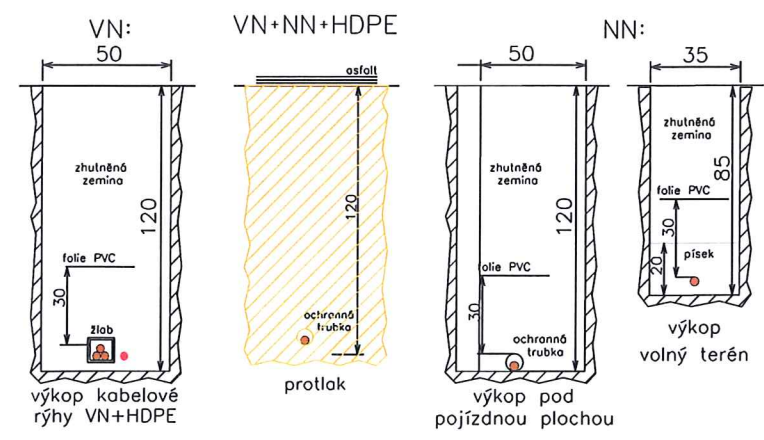

Kreslil: Ondřej Mašek	Projektovatel: Jaromír Ročeň	Vedoucí projektant: Martin Kopřiva	Geodeti: ELECTRO-COMP	
Místo: Vítějeves	Investor: ČEZ Distribuce, a.s. Děčín		Kraj: Pardubický	
Název stavby: Vítějeves, lokalita r.d., knn, dts				č. stavby: IV-12-2024140
Obsah výkresu: Koordinální situační výkres				Datum: 08/2022
				Zhotovitel: ELROCzech, s.r.o.
				Formát: A3
				Měřítko: 1:1000
				Č. výkresu: C.3